



Grunnmynd þaks. hæðar. 1:100

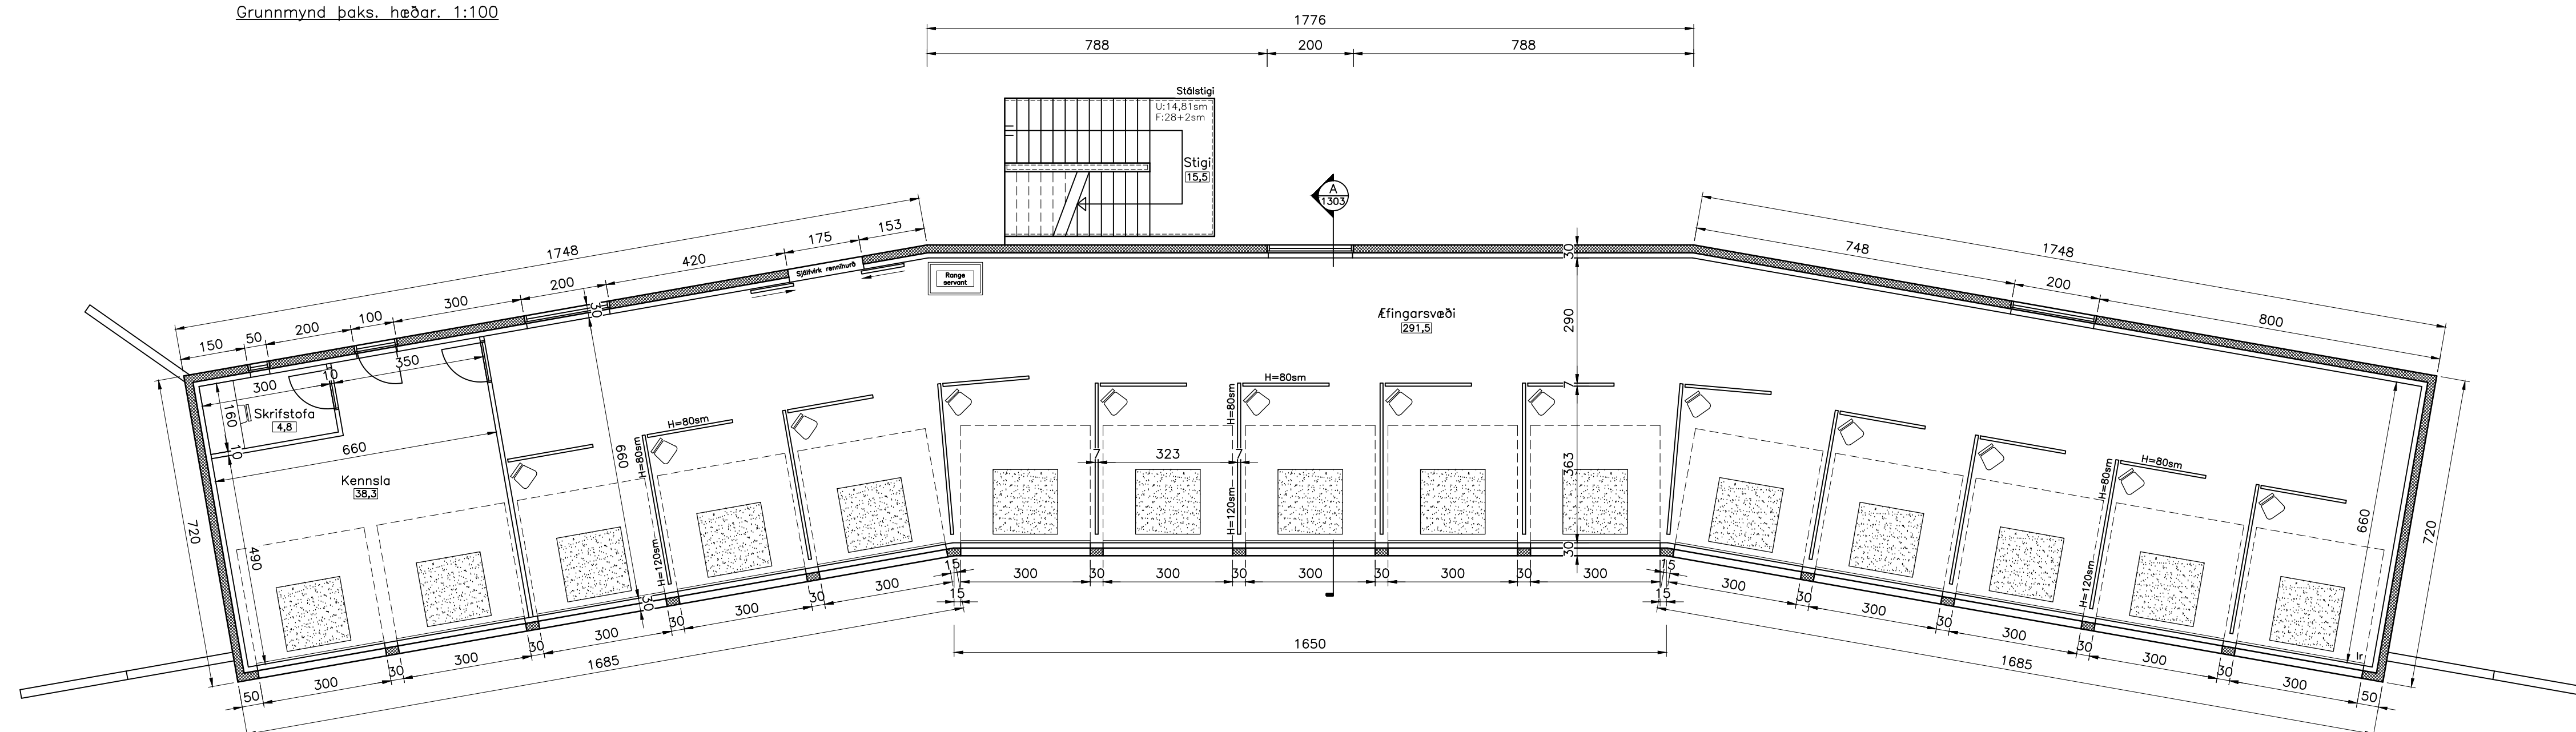


Grunnmynd 1. hæðar. 1:100

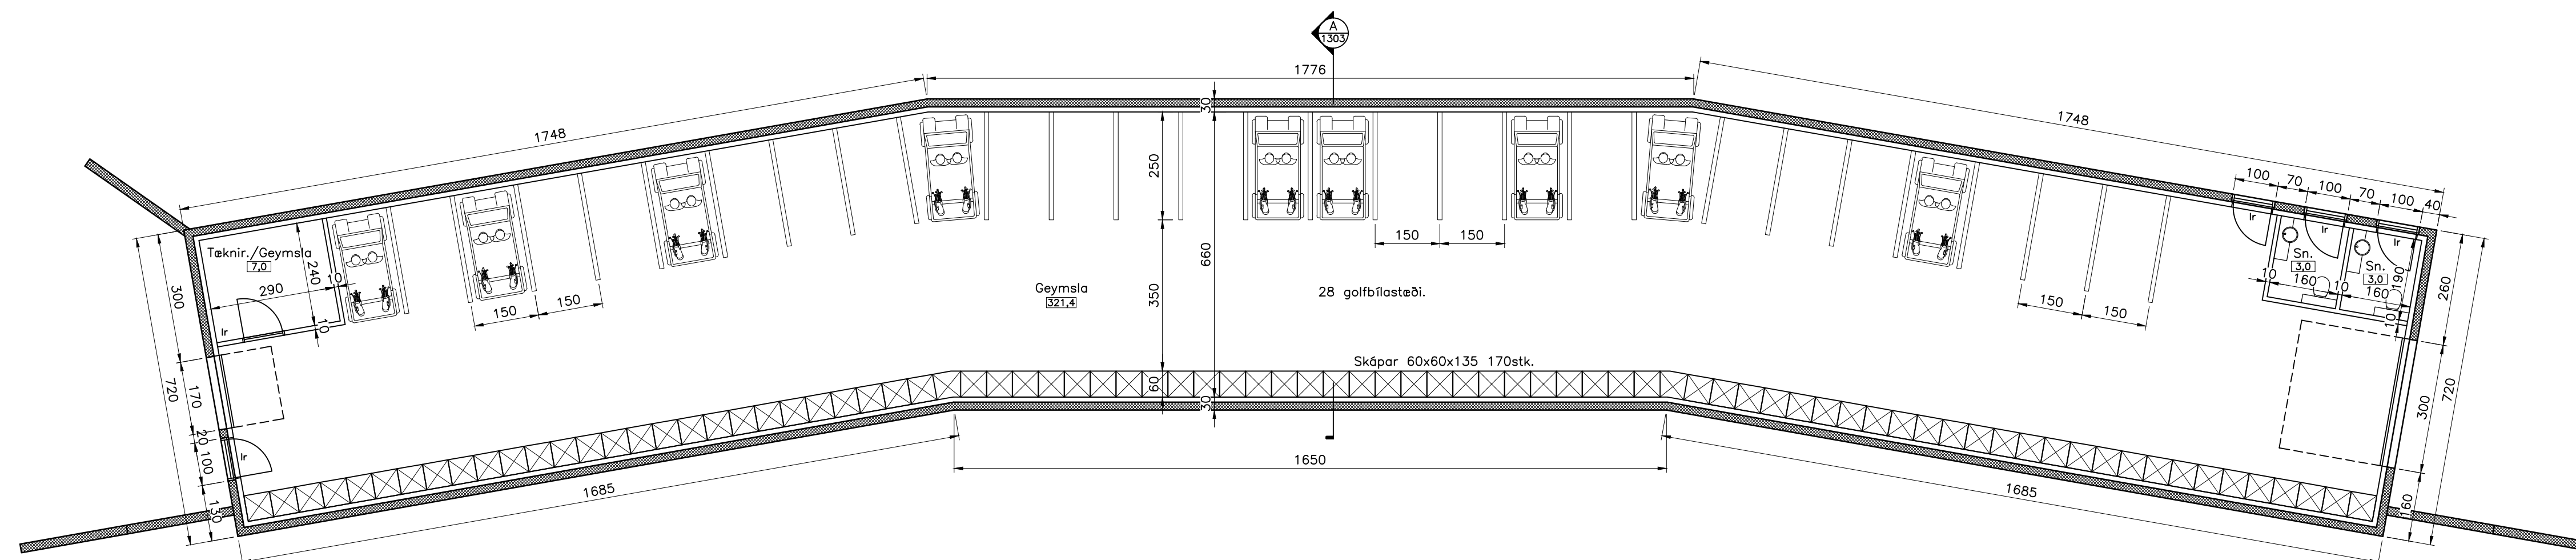


Grunnmynd kjallara. 1:100

NR	DAGS	BREYTING
A		
B		
C		


VERKHEITI				
Efingarsvæði GA, Jaðri.				
HEITI TEKNINGAR				
Grunnmyndir				
VERK NR	TEK.NR	KVARDI	DAGS	
15-XXX	1302	1:100	15.02.2015	
HANNAÐ	TEK.NAD	VIÐFARID	BREYTING	
SHR	SHR			
STEDNAM H. RÖGNVALDSSON - sk. 140574-3769				
Aðilar hönnuðir		Aðilar samþráttir		

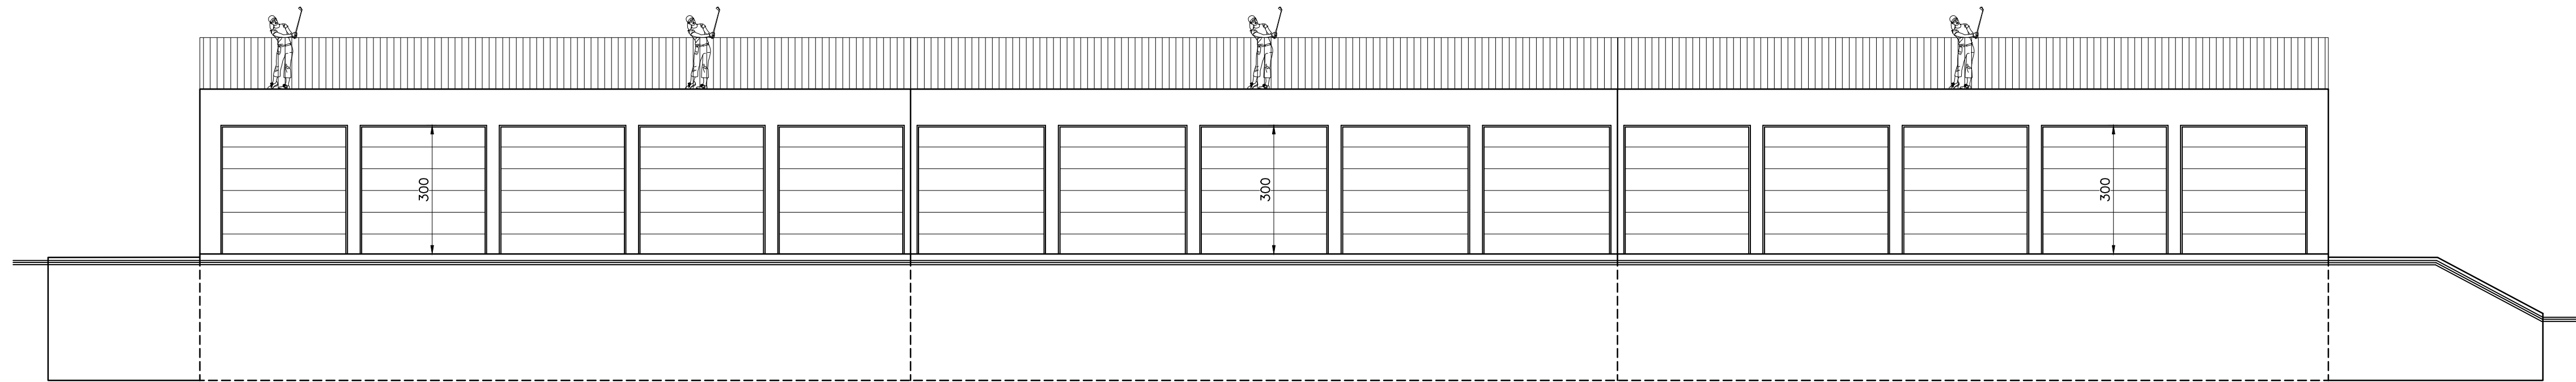


Norðurhlíð, 1:100

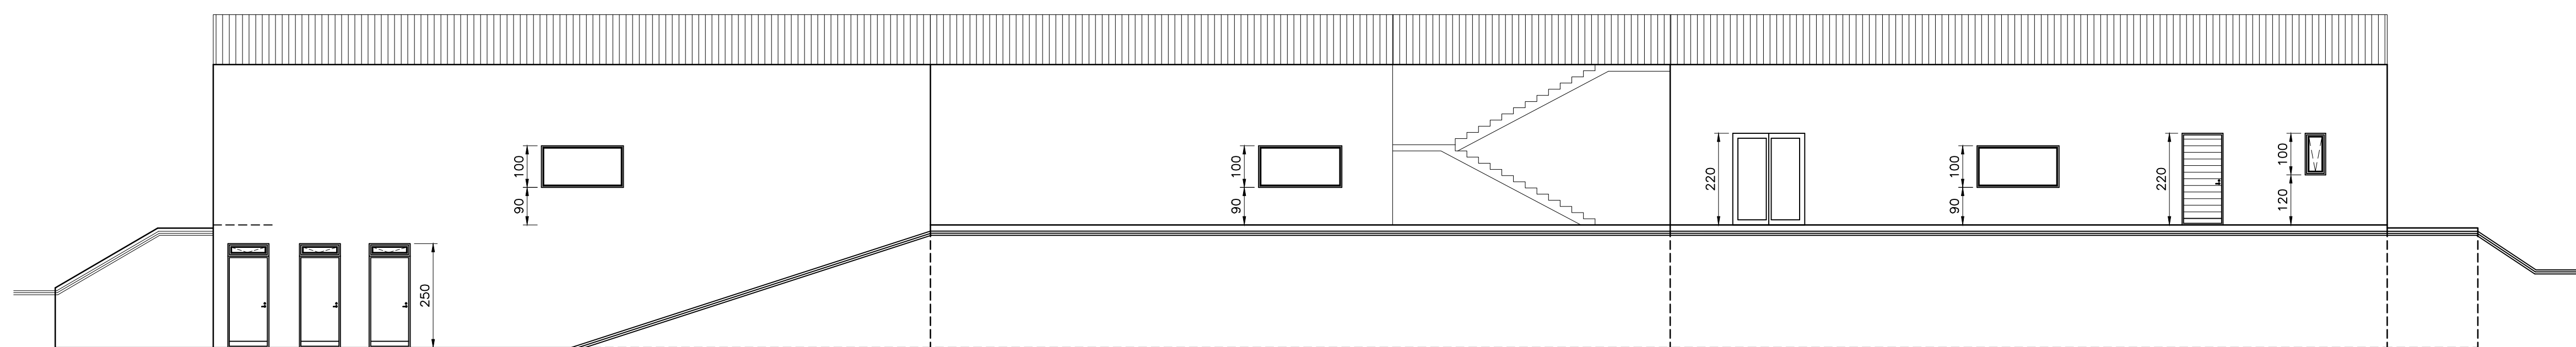


Suðurhlíð, 1:100

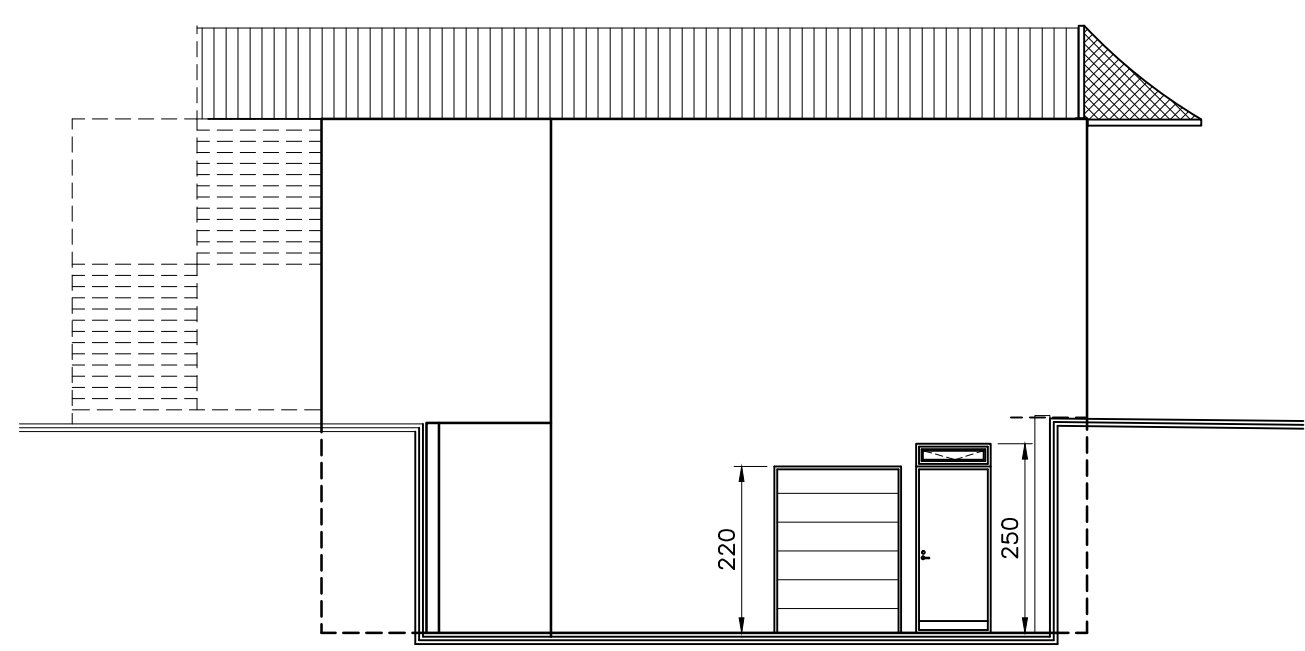

Austurhlíð, 1:100

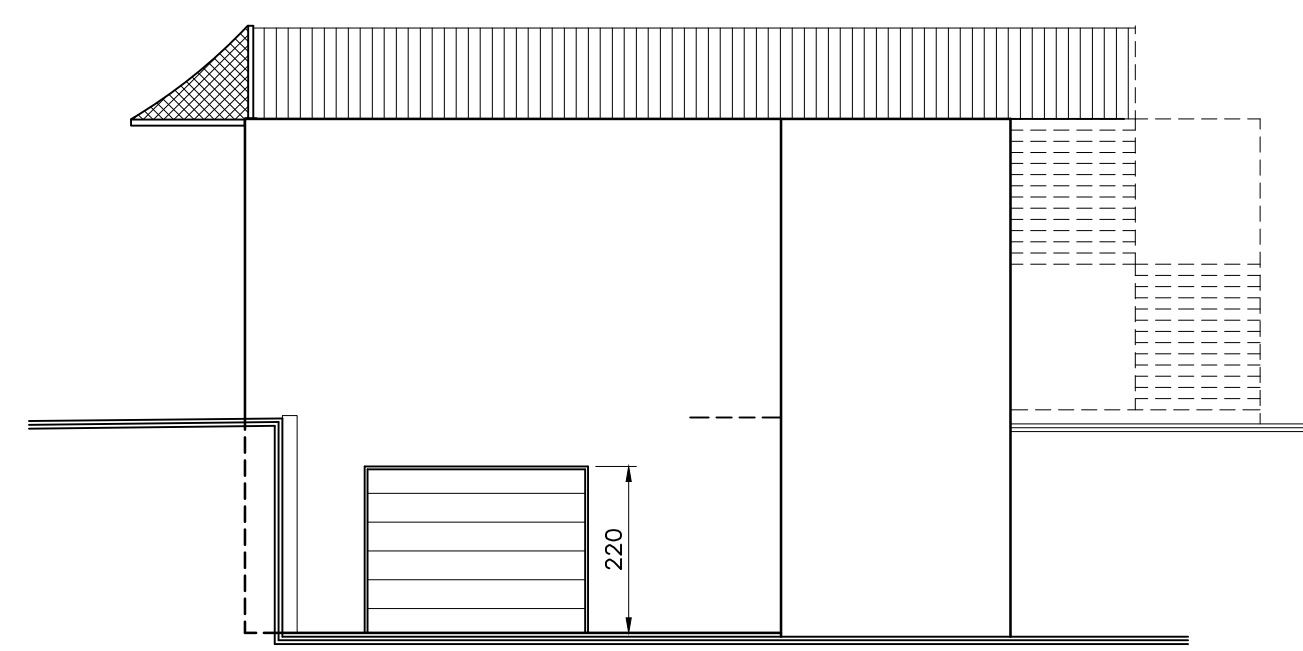

Vesturhlíð, 1:100

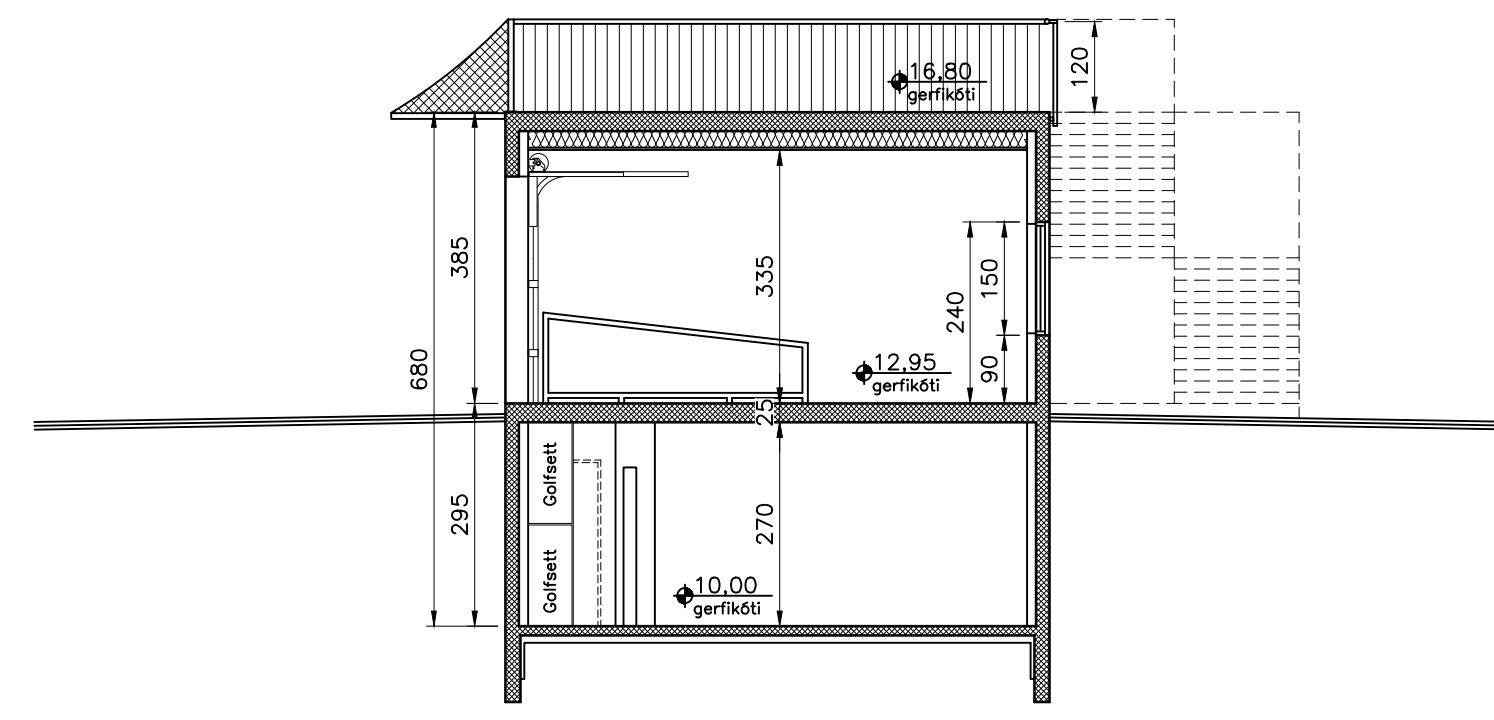

Sneiðing A, 1:100

NR	DAGS	BREYTING
A		
B		
C		

VERKHEITI				
Æfingarsvæði GA, Jaðri.				
HEITI TEKNINGAR				
Útlit og snið.				
VERK NR	TEK.NR	KVARDI	DAGS	
15-XXX	1303	1:100	15.02.2015	
HANNAÐ	TEKNAÐ	YFIRFARIÐ	BREYTING	
SHR	SHR			
STEINMAR H. RÖGNVALDSSON - sk. 140374-3769				
Aðrir höfundar:		Aðrir teiknara:		